












G.S. persoane cu dizabilitati

|                        |
|------------------------|
| A: 5.61 m <sup>2</sup> |
| P: 10.37 m             |
| H: 3.35 m              |
| cover PVC antiderapant |

G.S. mixt

|                        |
|------------------------|
| A: 5.27 m <sup>2</sup> |
| P: 10.17 m             |
| H: 3.35 m              |
| cover PVC antiderapant |

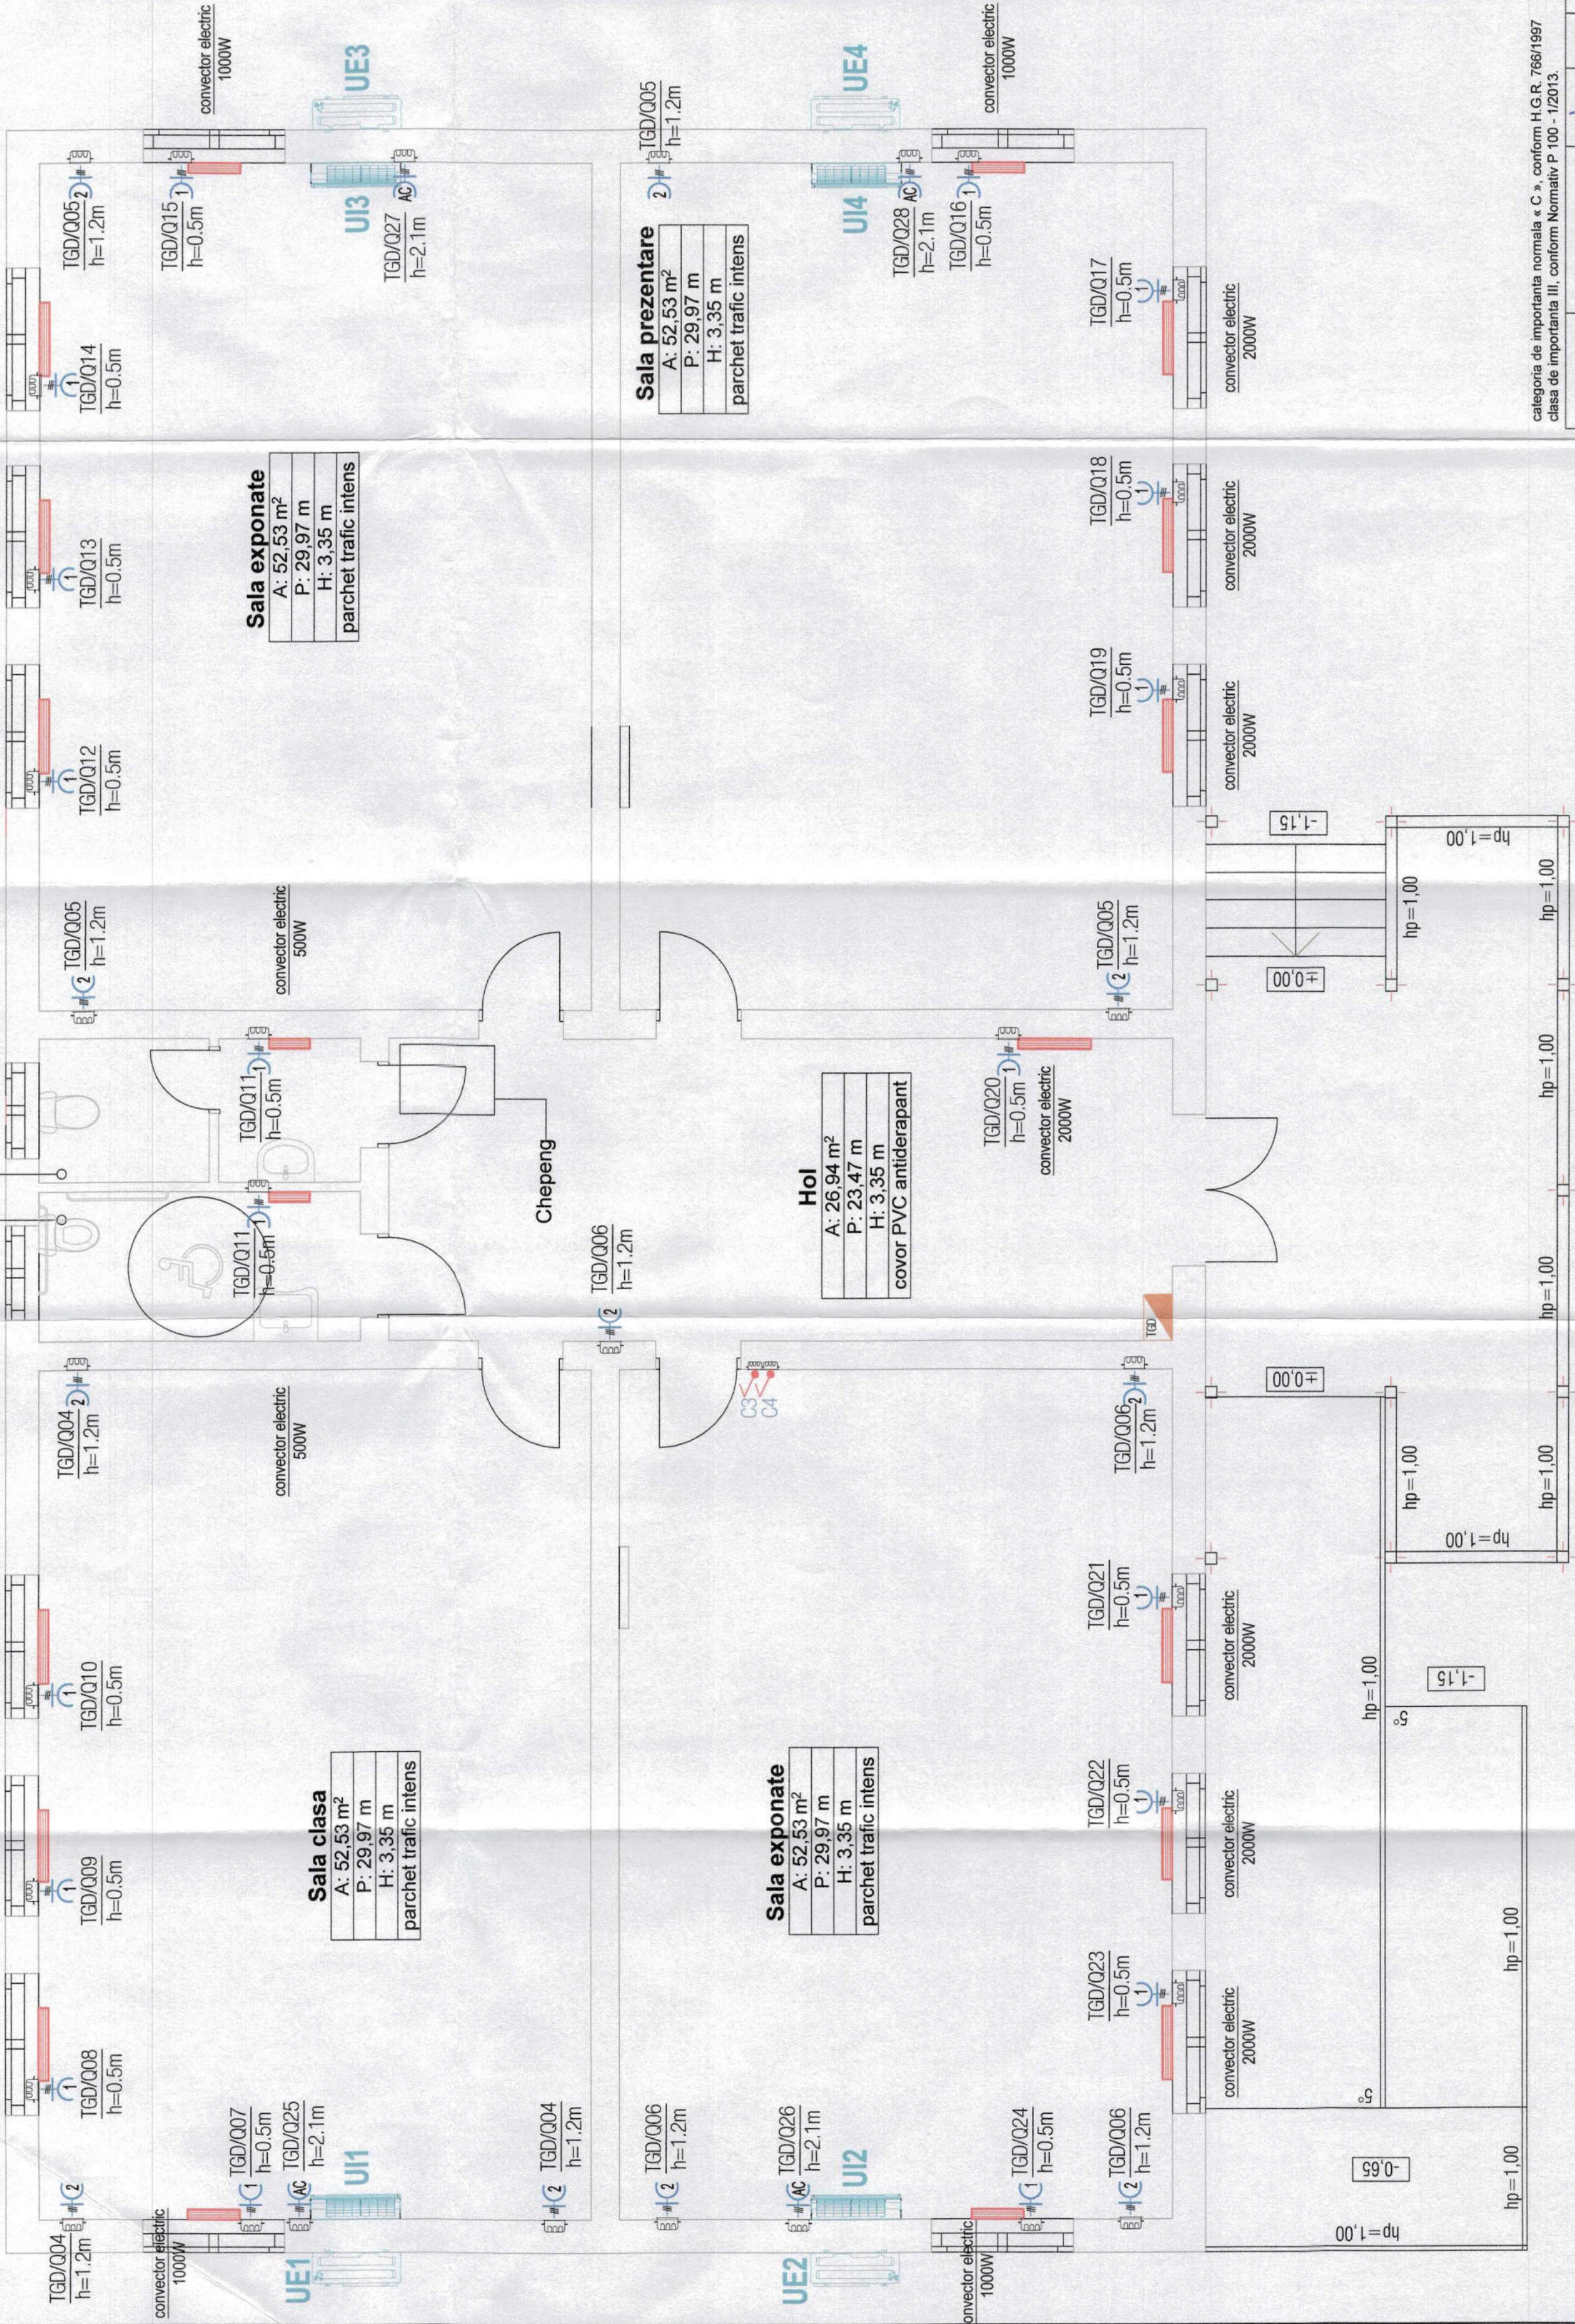

categoria de importanta normala « C », conform H.G.R. 786/1997  
clasa de importanta III, conform Normativ P 100 - 1/2013.

| Verificator/Expert          | Nume                           | Semnatura | Cerinta | Referat/Expertiza nr.                                                                             | Data        |
|-----------------------------|--------------------------------|-----------|---------|---------------------------------------------------------------------------------------------------|-------------|
|                             | uy ued i                       |           | re      | 1561 20 01 2014                                                                                   |             |
| Proiectant general:         | SC PADPONT DESIGN SRL, Simeria |           |         |                                                                                                   |             |
| Proiectant de specialitate: | ing. Drutulescu Adrian Dan     |           |         |                                                                                                   |             |
| Proiectant de specialitate: | DAD                            |           |         |                                                                                                   |             |
| Specificatie                | Nume                           | Semnatura | Scara:  | Beneficiar:                                                                                       | Nr. proiect |
| Seif Protect                | ing. Szakacs Razvan            |           | 1:50    | COMUNA BLAJENI, JUD. HUNEDOARA                                                                    | 512017      |
| Proiectat                   | ing. Drutulescu Daniel         |           |         | INFIINTARE CENTRU PENTRU PASTRAREA TRADITIILOR SI A MESTESUGURIOR, COMUNA BLAJENI, JUD. HUNEDOARA | P.T.h       |
| Desenat                     | ing. Drutulescu Daniel         |           |         | Titlu plansa:                                                                                     | IE.02       |


LEGENDA

Tablou general de distributie


|                                                                                       |
|---------------------------------------------------------------------------------------|
| Priza dubla cu contact de protectie, 230V, 16A, IP20                                  |
| Priza simpla cu contact de protectie, 230V, 16A IP20                                  |
| Priza simpla cu contact de protectie, 230V, 16A IP20 prevazuta pentru aer conditionat |



SCHEMA PRINCIPIALA DE DISTRIBUTIE

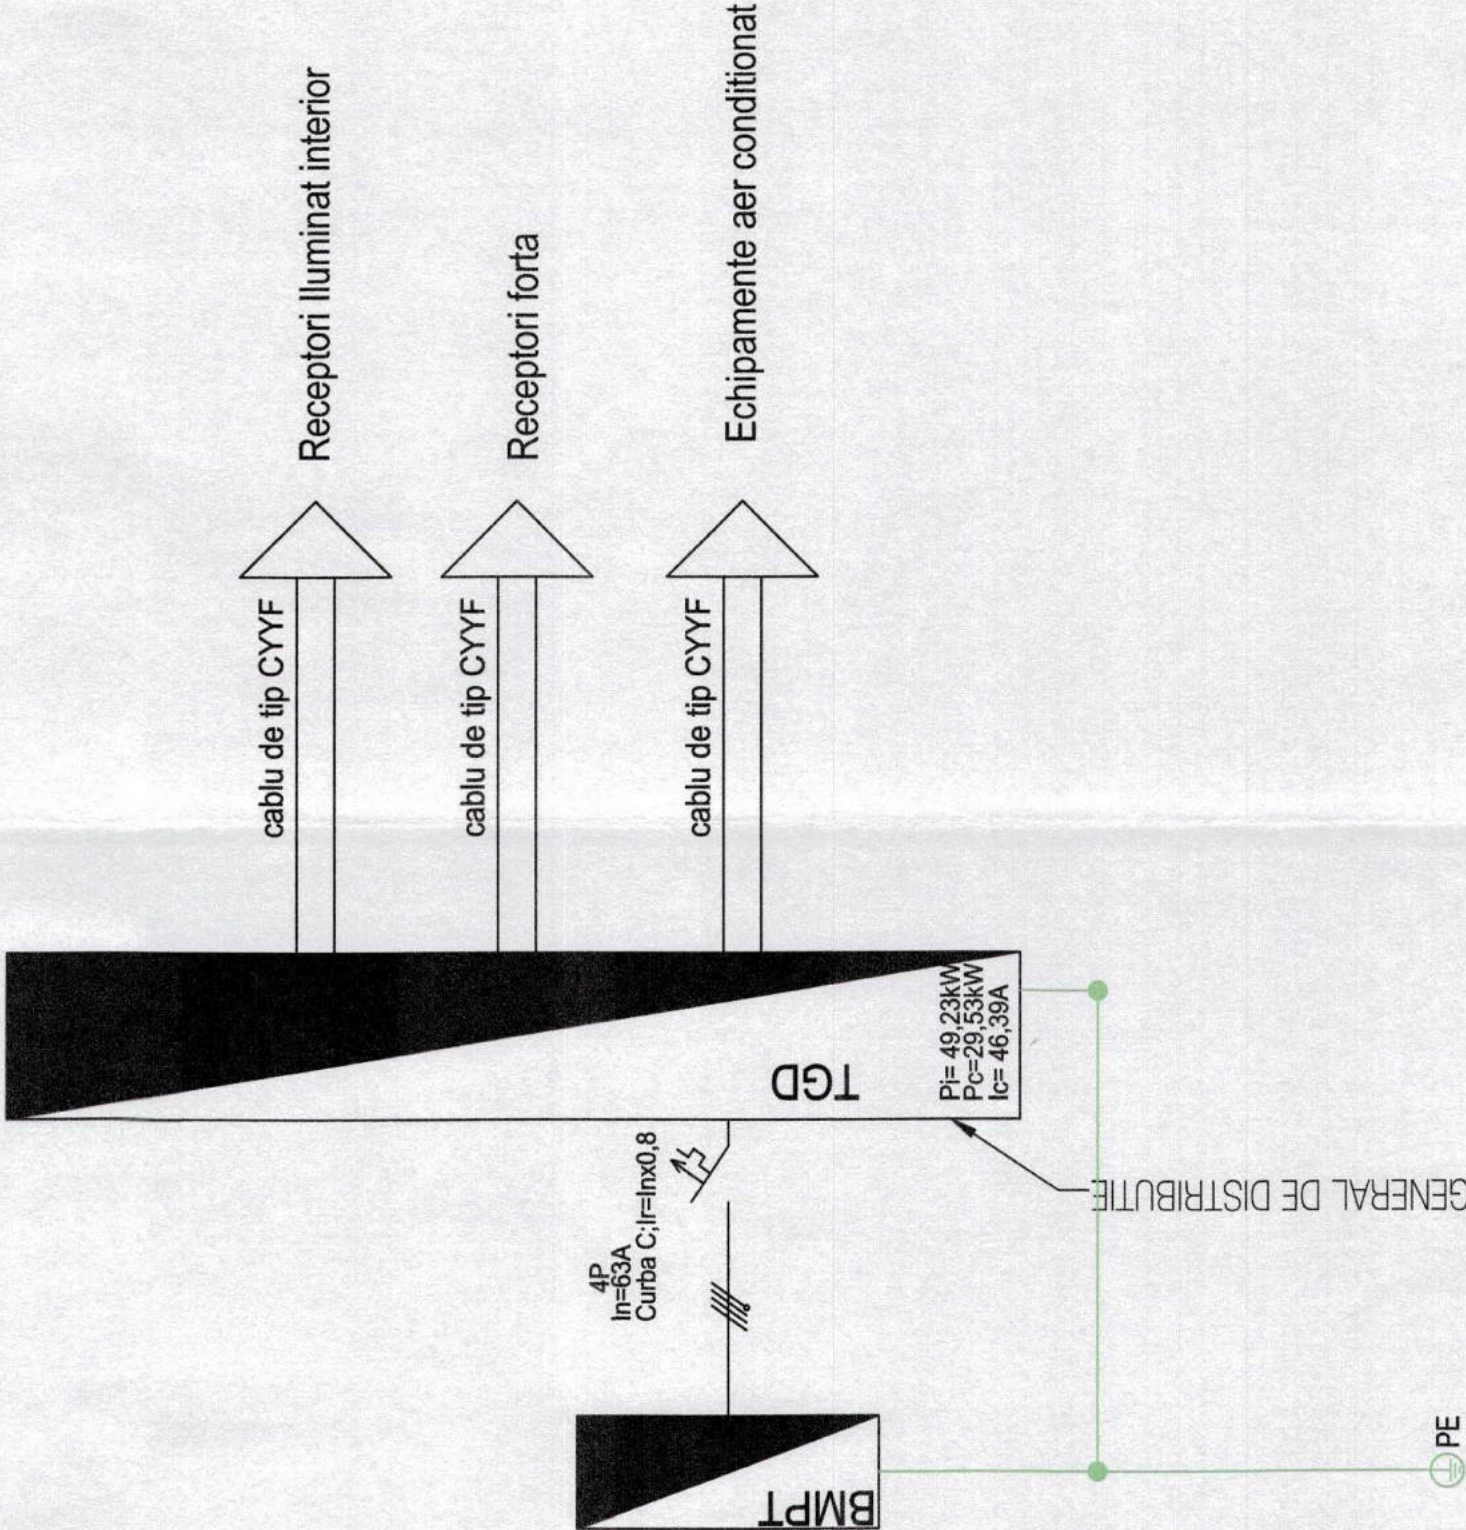

TABLOU ELECTRIC GENERAL DE DISTRIBUTIE

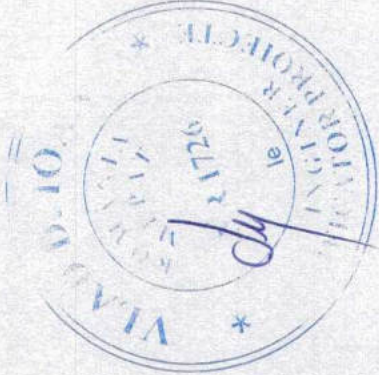


|   |                        |           |         |                                                                                                |                        |  |
|---|------------------------|-----------|---------|------------------------------------------------------------------------------------------------|------------------------|--|
| Verificator/Expert   | Nume                   | Semnatura | Cerinta | Referat/Expertiza nr.                                                                          | Data                   |  |
|   | ly veda r              | ly        | re      | 1301/28.01.2018                                                                                |                        |  |
| Proiectant general:<br><b>SC PADPONT DESIGN SRL, Simeria</b><br>str. Cuza Voda, nr.3,<br>CUI: 33080367, J201379/2014                                                |                        |           |         |                                                                                                |                        |  |
| Proiectant de specialitate:<br><b>DAD</b> <small>plă</small><br><div>SC PADPONT DESIGN SRL, Simeria<br/>str. Cuza Voda, nr.3,<br/>CUI: 33080367, J201379/2014</div> |                        |           |         |                                                                                                |                        |  |
| Specificatie   | Nume                   | Semnatura | Scara:  | Beneficiar:<br>COMUNA BLĂJENI, JUD. HUNEDOARA                                                  | Nr. proiect<br>51/2017 |  |
| Seif Proiect   | ing. Szakacs Razvan    |           | 1: %    |                                                                                                |                        |  |
| Proiectat   | ing. Drutulescu Daniel |           |         |                                                                                                |                        |  |
| Desenat   | ing. Drutulescu Daniel |           |         |                                                                                                |                        |  |
| Data:<br>01.2018   |                        |           |         | Titlu plansa: <b>INSTALATII ELECTRICE</b><br><b>SCHEMA ELECTRICA PRINCIPALA DE DISTRIBUTIE</b> |                        |  |
|   |                        |           |         | <b>IE.03</b>                                                                                   |                        |  |





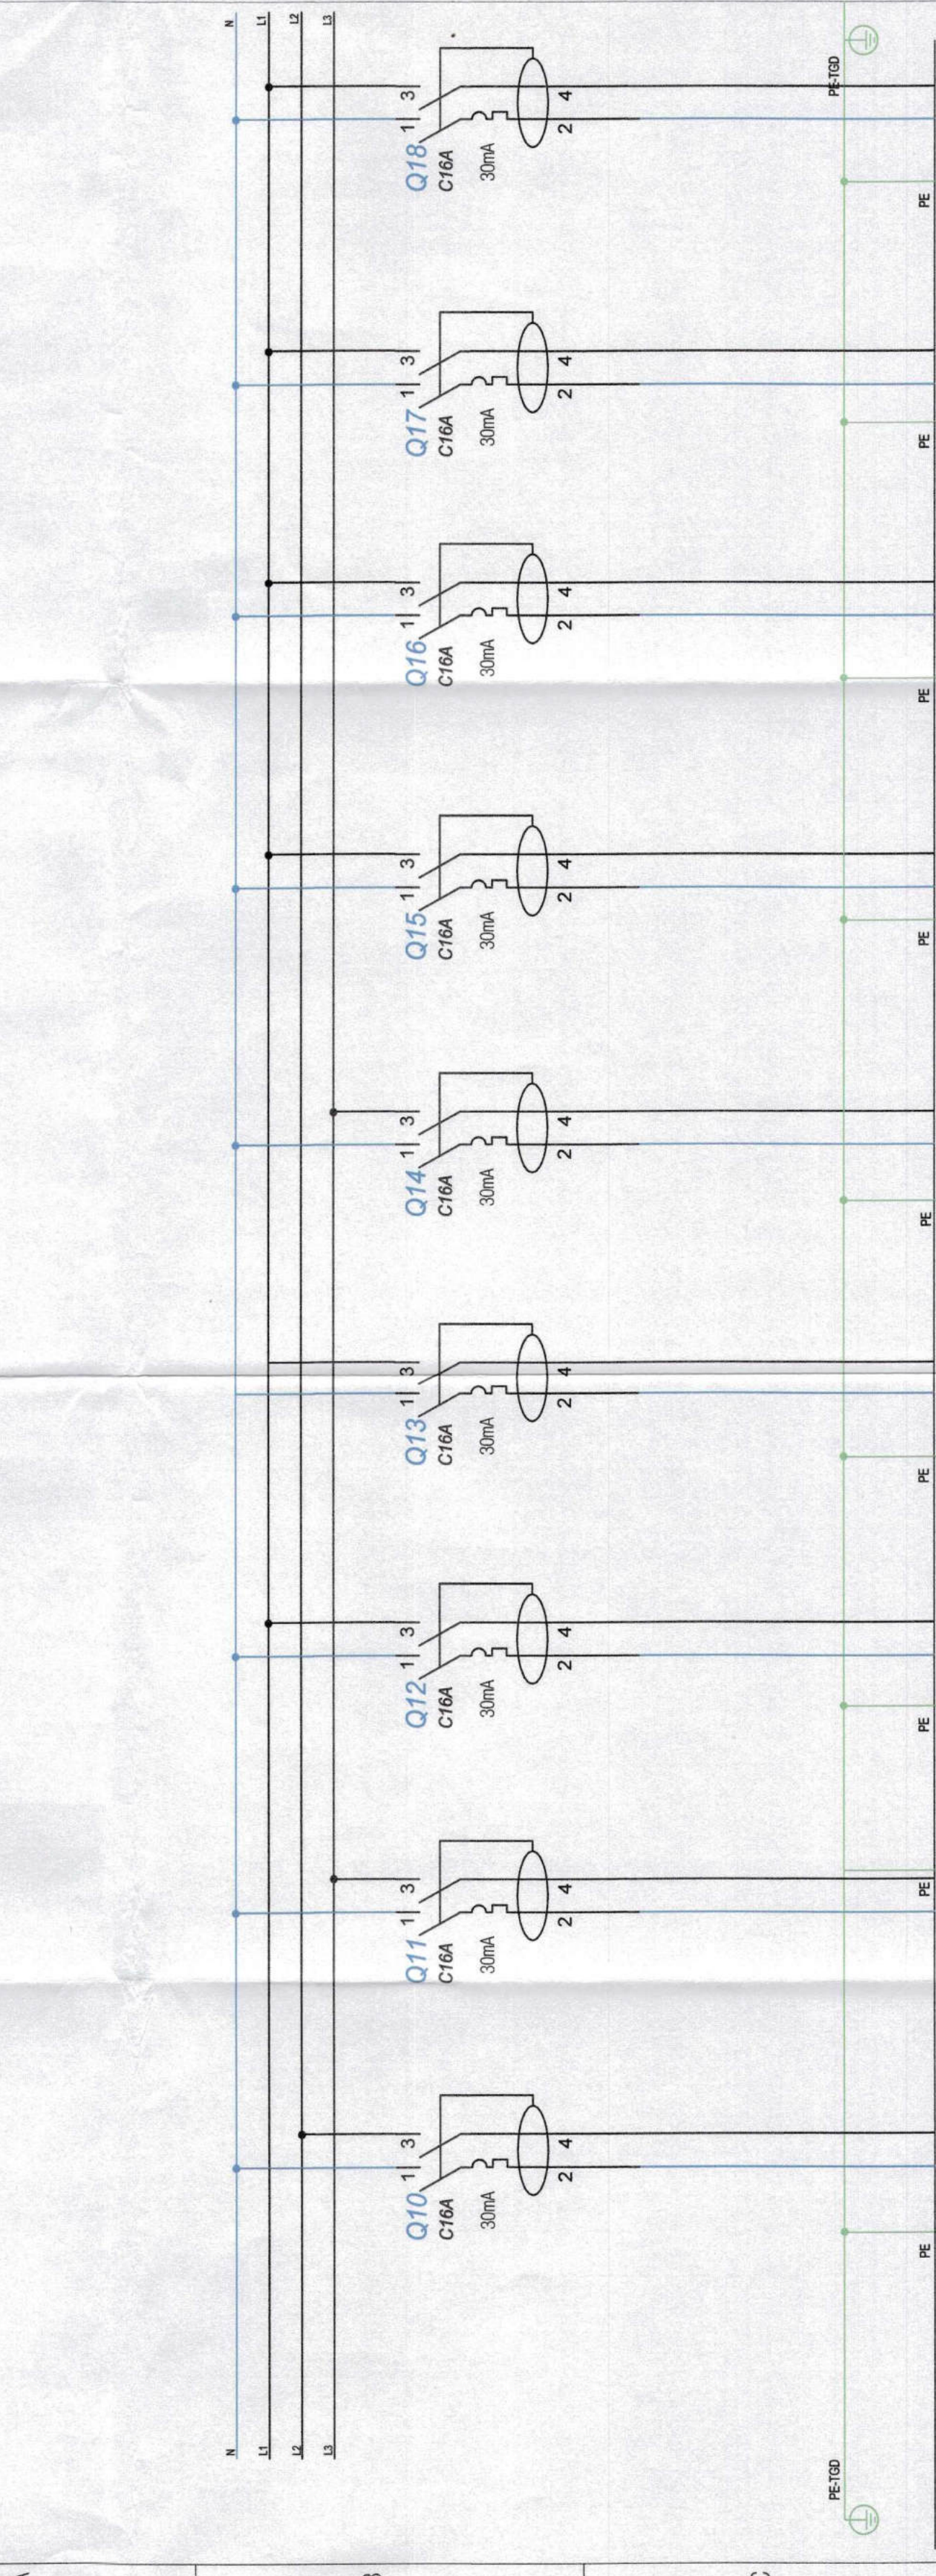

[illegible][illegible]

|   |                        |           |         |                                |             |
|---|------------------------|-----------|---------|--------------------------------|-------------|
| Verificator/Expert   | Nume                   | Semnatura | Cerinta | Referativ/Expertiza nr.        | Data        |
|   | by Proiect             | OH        | 16      | 7361/28.01.2016                |             |
| <p>Proiectant general:<br/> <b>SC PADPOINT DESIGN SRL, Simeria</b><br/>         str. Cuza Voda, nr.3,<br/>         CUI: 33080367, J20379/2014</p> <p>Proiectant de specialitate:</p> <div style="display: flex; align-items: center;"> <div style="text-align: center;">  <p><b>DAD</b><br/>p.la</p> </div> <div style="margin-left: 10px;"> <p>Padpoint Design</p> <p>LEONILIELOAIA DANIELA LITA</p> <p>Dom. Actul Notarial nr. C.S. 6452<br/>             17.05.2016/16<br/>             Nr. 39/2007</p> </div> </div> |                        |           |         |                                |             |
| Specificatie   | Nume                   | Semnatura | Scara:  | Beneficiar:                    | Nr. proiect |
| Self Proiect   | ing Szakacs Razvan     |           | 1%:     | COMUNA BLĂJENI, JUD. HUNEDOARA | 51/2017     |
| Proiectat   | ing. Drutulescu Daniel |           |         |                                |             |
| Desenat   | ing. Drutulescu Daniel |           |         |                                |             |
| Titlu plansa:   |                        |           |         | Nr. proiect                    |             |
| TITLUL plansa: <b>INSTALATIILE ELECTRICE</b>   |                        |           |         | 51/2017                        |             |
| SCHEMA MONOFILARĂ TGD   |                        |           |         | <b>IE.04.2</b>                 |             |


**Titlu proiect:**

ÎNFIINTARE CENTRU PENTRU PĂSTRAREA TRADIȚIILOR ȘI A MEȘTEȘUGURILOR, COMUNA BLĂJENI, JUD. HUNEDOARA

Beneficiar: **COMUNA BLĂJENI, JUD. HUNEDOARA**

Titlu plansa: **INSTALATII ELECTRICE  
SCHEMA MONOFILARA TGD**



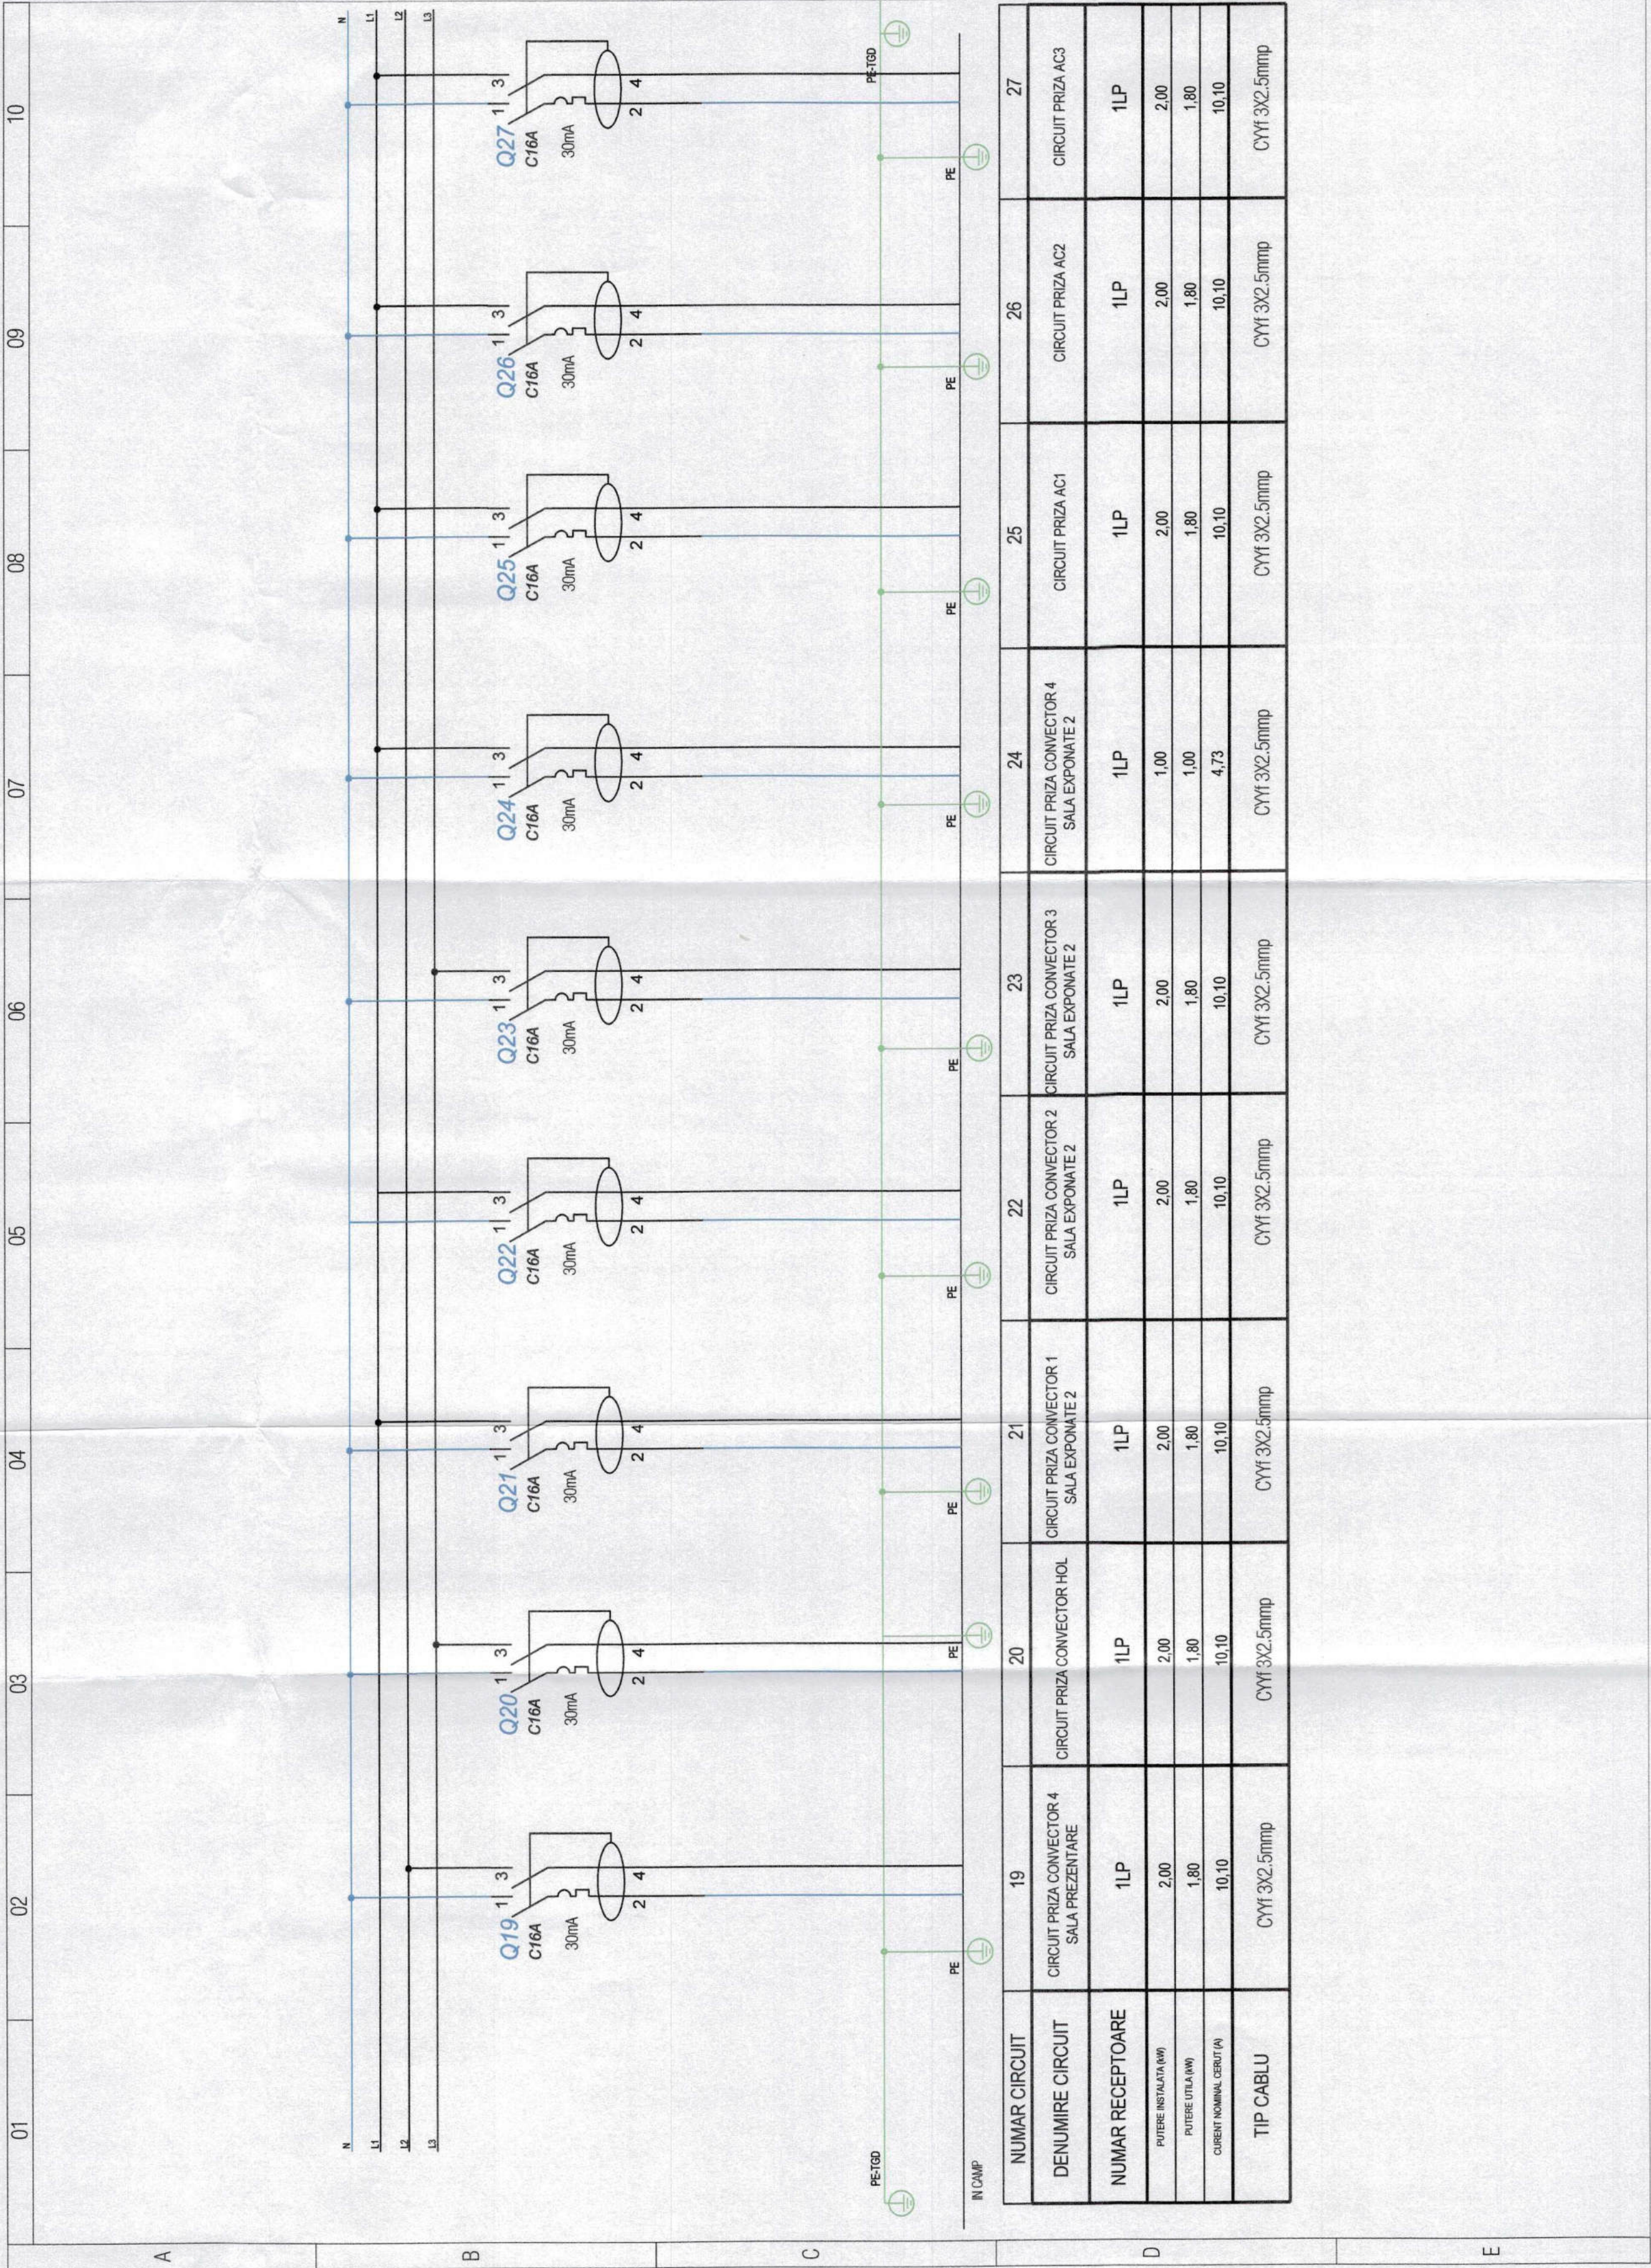





A

B

C

D

E

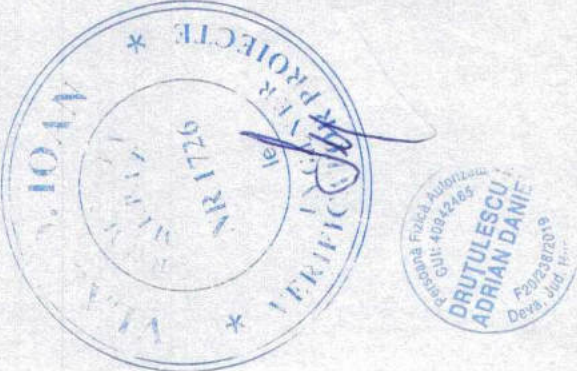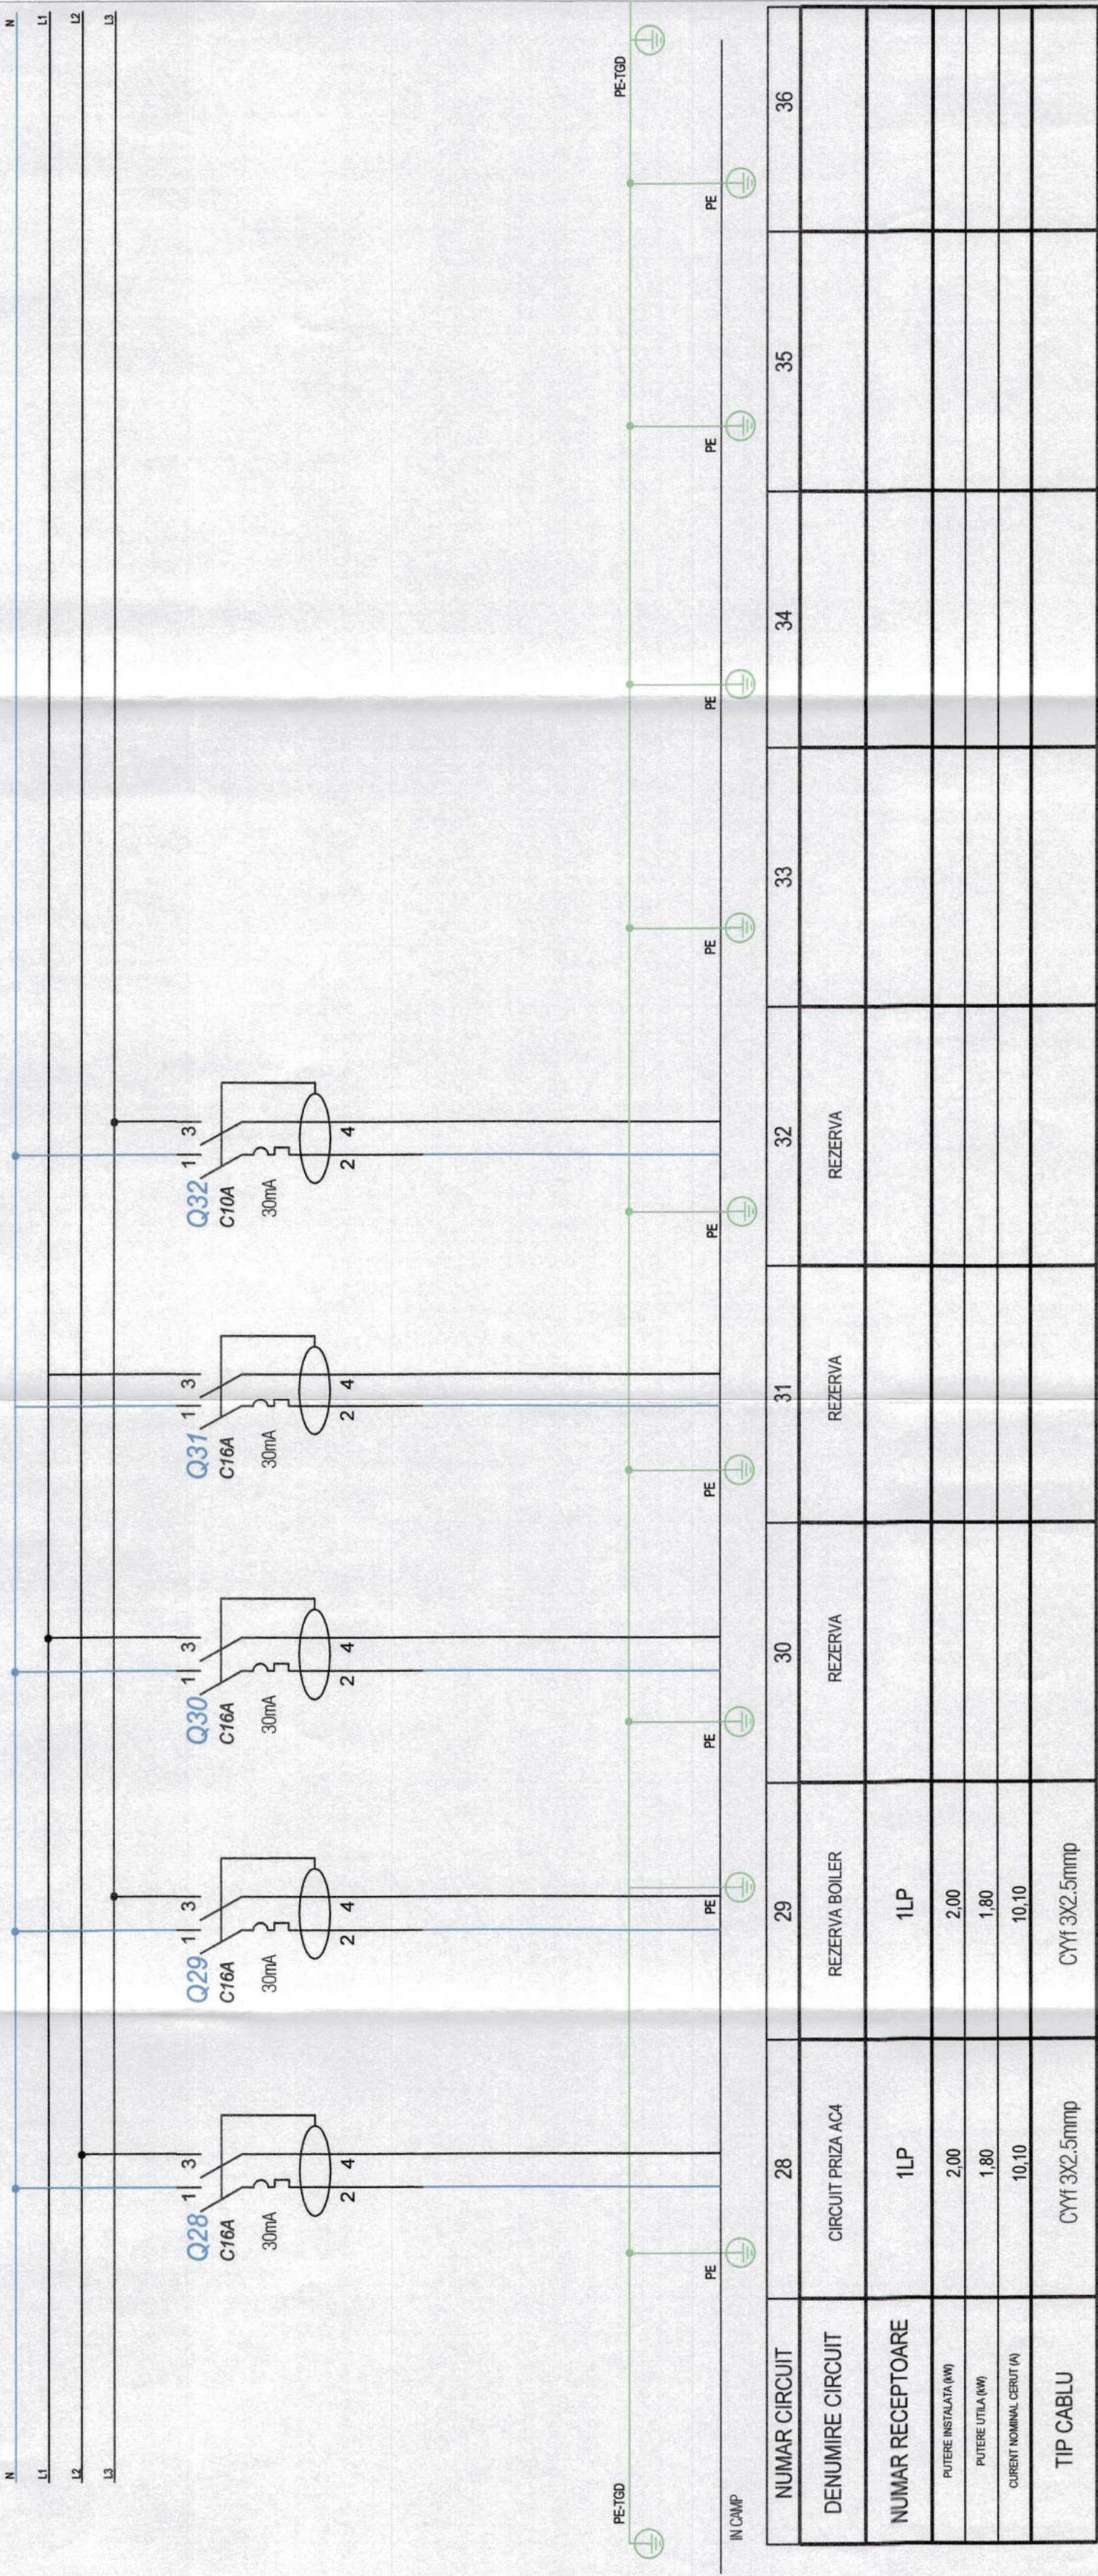

|   |                        |             |         |                                |                |
|---|------------------------|-------------|---------|--------------------------------|----------------|
| Verificator/Expert                                                                                                  | Nume                   | Semnatura   | Cerinta | Referat/Expertiza nr.          | Data           |
|   | y. Blodt               | [Signature] | 4       | 1361/23.01.2018                |                |
| Proiectant general:<br>SC PADPONT DESIGN SRL, Simeria<br>str. Cuza Voda, nr.3<br>CUI: 33080367, J20379/2014         |                        |             |         |                                |                |
| Proiectant de specialitate:<br>DAD pfa<br>ING. DRUTULESCU DANIEL<br>CUI: 33080367, J20379/2014                      |                        |             |         |                                |                |
| Specificatie   | Nume                   | Semnatura   | Scara:  | Beneficiar                     | Nr. proiect    |
| Sef Proiect   | ing. Szakacs Razvan    | [Signature] | 1:1     | COMUNA BLAJENI, JUD. HUNEDOARA | 51/2017        |
| Proiectat   | ing. Drutulescu Daniel |             |         |                                |                |
| Desenat   | ing. Drutulescu Daniel |             |         |                                |                |
| Titlu proiect:<br>INFINTARE CENTRU PENTRU PASTRAREA TRADITIILOR SI A MEȘTESUGURILOR, COMUNA BLAJENI, JUD. HUNEDOARA |                        |             |         |                                | Faza:<br>P.T.h |
| Titlu plansa: INSTALATII ELECTRICE SCHEMA MONOFILARA TGD                                                            |                        |             |         |                                | IE.04.4        |